

# Marktgemeinde Magdalensberg

## ENTSORGUNGSBEREICH

### Abwasserentsorgungsanlage


Stand: 26.03.2025

Maßstab: 1:10.000



#### LEGENDE :

-  Entsorgungsbereich
-  nachträglich festgelegter Entsorgungsbereich vom 08.07.02
-  nachträglich festgelegter Entsorgungsbereich vom 20.10.04
-  nachträglich festgelegter Entsorgungsbereich vom 15.03.2008
-  nachträglich festgelegter Entsorgungsbereich vom 19.06.2009
-  nachträglich festgelegter Entsorgungsbereich vom 20.07.2020
-  nachträglich festgelegter Entsorgungsbereich vom 04.02.2025

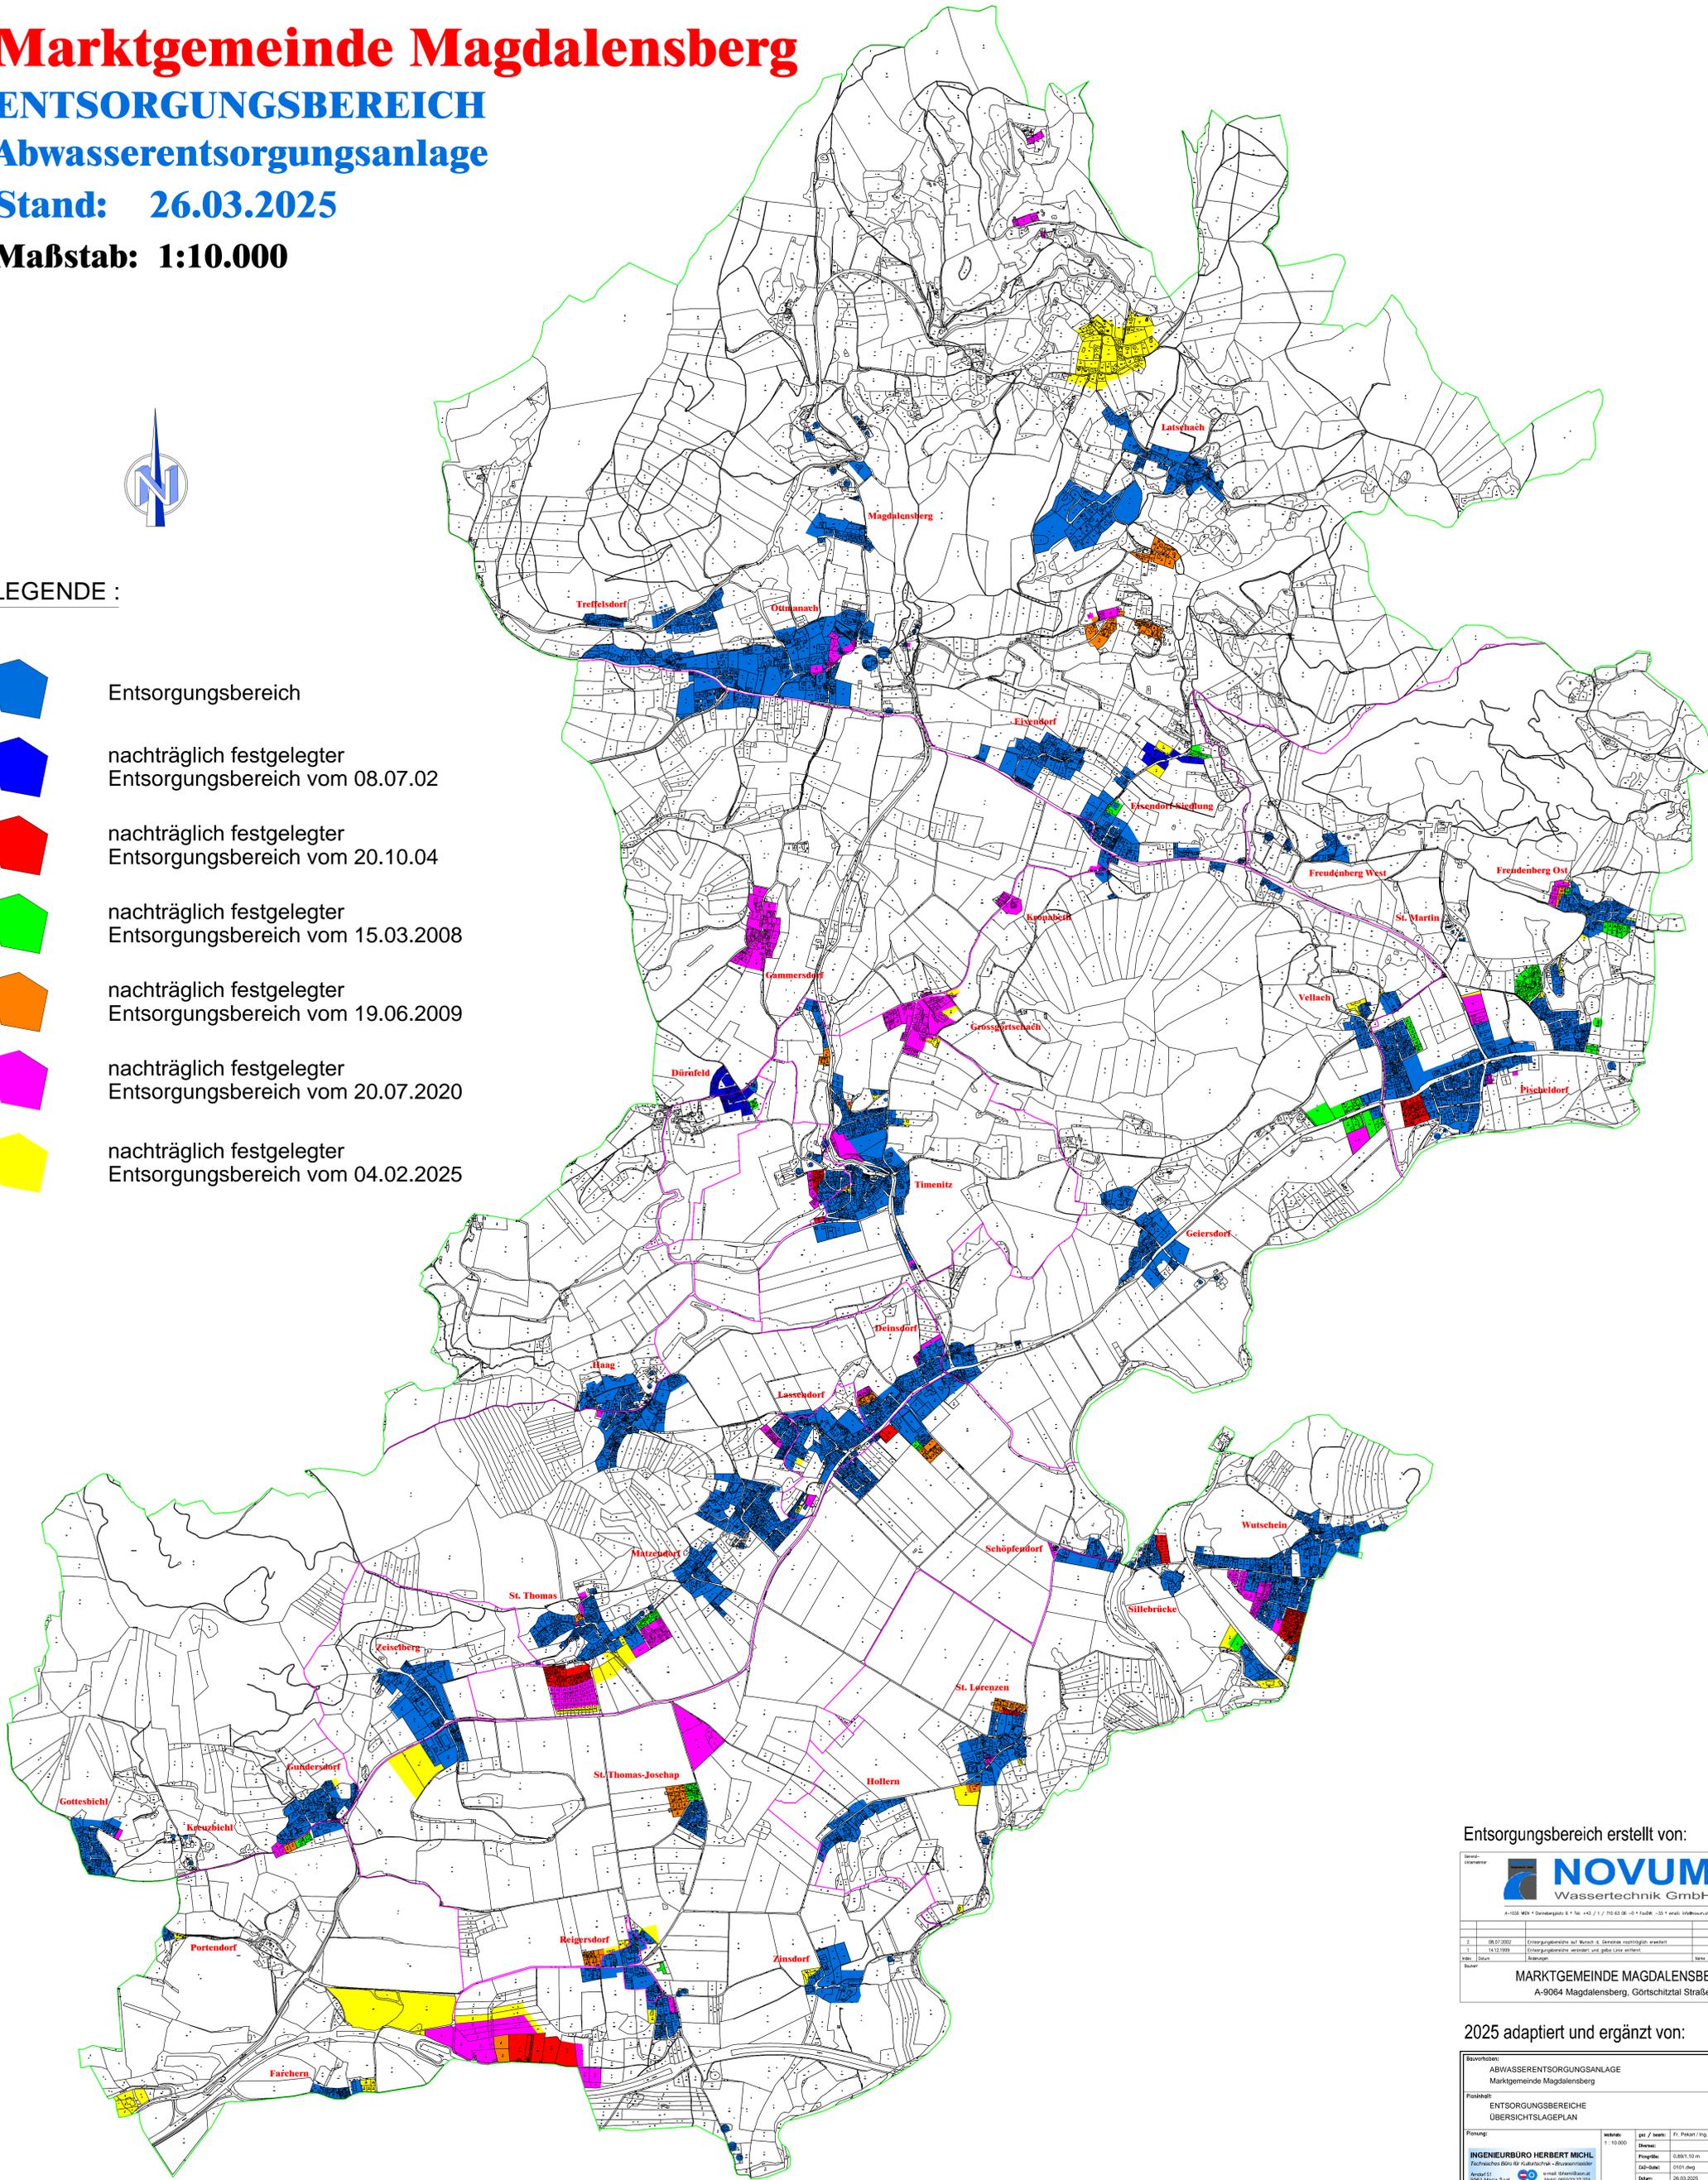

Entsorgungsbereich erstellt von:

			
A-1020 WOLFGANGSTRASSE 11 • TEL. +43 (0) 710 62 06 • FAX +43 (0) 710 62 07 • E-MAIL: info@novum.at			
1	08.07.2002	Entsorgungsbereich auf Wunsch & Genehmigung erstellt	12 / 10
2	14.12.1999	Entsorgungsbereich verändert und gelbe Linie entfernt	
3		Bezeichnung:	
<b>MARKTGEMEINSCHAFT MAGDALENSBERG</b> A-9064 Magdalensberg, Görtshittal Straße 135			

2025 adaptiert und ergänzt von:

Beworben:			
ABWASSERENTSORGUNGSANLAGE Marktgemeinde Magdalensberg			
Festgelegt:			
ENTSORGUNGSBEREICHE ÜBERSICHTSLAGEPLAN			
Planung:	Maßstab:	gr / ha:	Fr. Projekt / Ing. MCHL
INGENIEURBÜRO HERBERT MCHL FACHBÜRO FÜR KULTURSCHUTZ - BÜROVEREINIGUNG	1:10.000		
Autoren:	Projekt:	Dat.	
2001, Maria Stofl	0,885/10 ha	01/01.mch	
Planung - Bauaufsicht - Abrechnung	Datum:	Plan-Nr.:	
	26.03.2025	01/01	
Fachzeichnen:	Auftrag-Nr.:	Plan-Nr.:	
	13/07/05	01/01	
Daten:			